

ΕΦΗΜΕΡΙΣ ΤΗΣ ΚΥΒΕΡΝΗΣΕΩΣ
ΤΗΣ ΕΛΛΗΝΙΚΗΣ ΔΗΜΟΚΡΑΤΙΑΣ

ΑΘΗΝΑ 7 ΣΕΠΤΕΜΒΡΙΟΥ 1983 | ΤΕΥΧΟΣ ΤΕΤΑΡΤΟ | ΑΡΙΘΜΟΣ ΦΥΛΛΟΥ 388

ΠΕΡΙΕΧΟΜΕΝΑ

ΠΟΛΕΟΔΟΜΙΑ
ΑΠΟΦΑΣΕΙΣ

ΠΟΛΕΟΔΟΜΙΑ
ΑΠΟΦΑΣΕΙΣ

Αριθ. Σ.1147/427 Π.Ε. (1)

Δημιουργία Ζώνης Παραλίας στη θέση «Τσύρλος» νήσου Μυκόνου.

Ο ΥΠΟΥΡΓΟΣ ΟΙΚΟΝΟΜΙΚΩΝ

Έχοντας υπόψη :

1. Τις διατάξεις των παρ. 2 και 5 του άρθρου 6 του Α.Ν. 2344/1940 «περί αιγιαλού και παραλίας», όπως αντικαταστάθηκαν με τις διατάξεις του άρθρου 13 του Νόμου 1073/1980.

2. Τη σύμφωνη γνώμη του Γενικού Επιτελείου Ναυτικού, που διατυπώθηκε στο Φ. 1872/544/81/Σ. 1483/1.9.81 έγγραφό του.

3. Την 6159/1.10.81 απόφαση του Νομάρχη Κυκλάδων, με την οποία επικυρώθηκαν η Έκθεση της Επιτροπής και το σχετικό τοπογραφικό και υψομετρικό διάγραμμα, που δημοσιεύθηκαν στο με αριθμό 733/14.12.81 ΦΕΚ τ. Δ', αποφασίζουμε :

Εγκρίνουμε, για την προσαύξηση του αιγιαλού, τη ζώνη παραλίας στη θέση «Τούρλος» νήσου Μυκόνου , όπως αυτή καθορίσθηκε από την αρμόδια Επιτροπή του άρθρ. 74 του 636/1977 Π. Δ/τος και εικονίζεται στο από Μάρτιο 1981 και με κλίμακα 1 : 500 τοπογραφικό και υψομετρικό διάγραμμα του τοπογράφου Μηχανικού Ηλία Οικονομόπουλου το οποίο έχει θεωρηθεί από το Δ/ντή Τεχν. Υπηρεσιών Ν. Κυκλάδων την 8.4.81 και συνοδεύει την από 8.4.81 Έκθεση της εν λόγω Επιτροπής. Η παρούσα απόφαση μαζί με την έκθεση της Επιτροπής και το τοπογρ. διάγραμμα να δημοσιευθούν στην Εφημερίδα της Κυβερνήσεως (άρθρ. 13 Ν. 1078/1980).

ΕΚΘΕΣΙΣ

Διά τον καθορισμό το πρώτον των ορίων Αιγιαλού και Παραλίας εις θέσιν Τούρλος νήσου Μυκόνου.

Εν Μυκόνω την 8ην Απριλίου του 1981 ημέρα Τετάρτη οι υπογεγραμμένοι :

1) Χαράλαμπος Μπεβούδας Οικονομικός Έφορος Σήρου, νομίμως εκπροσωπούμενος υπό του Ιωάννου Σκαβάκη.

2) Δημήτριος Τζουμακίδης, Δ/ντής Τεχνικών Υπηρεσιών Νομού Κυκλάδων.

3) Αλέξανδρος Οικονομάκος, Λιμενάρχης Μυκόνου, αποτελούντες την Επιτροπή καθορισμού των ορίων του Αιγιαλού και παραλίας δυνάμει του άρθρ. 74 του Ν.Δ. 633/77 και της υπ' αριθ. Ο.Ε. 1762/15.3.1976 αποφάσεως της Νομαρχίας Κυκλάδων (παραγρ. 1 άρθρ. 63 του Ν.Δ. 636/77) συγκληθείσα δια της εντολής του Προέδρου αυτής μετέβημεν επί τόπου εις την προαναφερομένην περιοχήν. Λαβόντες υπ' όψιν :

Το υπό του Ηλία Π. Οικονομόπουλου Διπλωματούχου Τοπογράφου συνταχθέν την 15ην Μαρτίου 1981 Τοπογραφικόν διάγραμμα εις 1 πινακίδα υπό κλιμ. 1 : 500 ηλεγμένον διά την ακρίβειαν της αποτυπώσεως υπό του Δ/ντού Τεχνικών Υπηρεσιών Νομού Κυκλάδων την Δευτέρα 23 Μαρτίου 1981, και θεωρηθέν υπό της Δ/νσεως Τ.Υ. Ν. Κυκλάδων την 23 Μαρτίου 1981 ως το υπ' αριθ. 20 Ν. 719/77 ορίζει.

Τας διατάξεις του Α.Ν. 2344/40 ως ούτος ετροποποιήθη ως και την προς τούτο σχετική Δικαστηριακήν και Διοικητικήν Νομολογίαν.


Την επί της επιτοπίου μεταβάσεως σχηματισθείσαν αντίληψιν περί του πλάτους της βρεχομένης ζώνης της ξηράς της μορφολογίας του εδάφους αποτελουμένης ως επί το πλείστον από βραχώδεις και αμμώδεις εκτάσεις, αποφασίζει :

1. Καθορίζει επί του ως άνω Τοπογραφικού Διαγράμματος:

α) Την οριογραμμήν του Αιγιαλού δι' ερυθράς συνεχούς πολυγωνικής γραμμής 1, 2,.....10.

Την οριογραμμήν της παραλίας δια συνεχούς κιτρίνης πολυγωνικής γραμμής 1', 2',..... 10'.

ΠΟΛΥΓΩΝΙΚΗ	ΑΙΓΙΑΛΟΥ			ΠΟΛΥΓΩΝΙΚΗ	ΠΑΡΑΛΙΑΣ		
Κ	Χ	Ψ	S	Κ	Χ	Ψ	S
1	+ 141,80	+ 551,70		1′	+ 148,10	+ 559,10	
			53,95				53,95
2	+ 179,60	+ 513,20		2′	+ 186,10	+ 520,80	
			43,04				42,04
3	+ 219,60	+ 497,30		3′	+ 225,10	+ 505,10	
			53,63				54,42
4	+ 263,80	+ 465,80		4′	+ 269,40	+ 473,50	
			48,68				48,92
5	+ 299,20	+ 433,25		5′	+ 305,70	+ 440,70	
			88,10				88,77
6	+ 363,10	+ 372,60		6′	+ 370,00	+ 379,50	
			25,34				28,24
7	+ 378,40	+ 352,40		7′	+ 387,20	+ 357,10	
			76,10				77,94
8	+ 407,80	+ 282,20		8′	+ 417,40	+ 285,25	
			131,31				133,50
9	+ 437,10	+ 154,20		9′	+ 447,10	+ 165,10	
			46,23				47,53
10	+ 435,25	+ 108,00		10′	+ 445,25	+ 107,60	

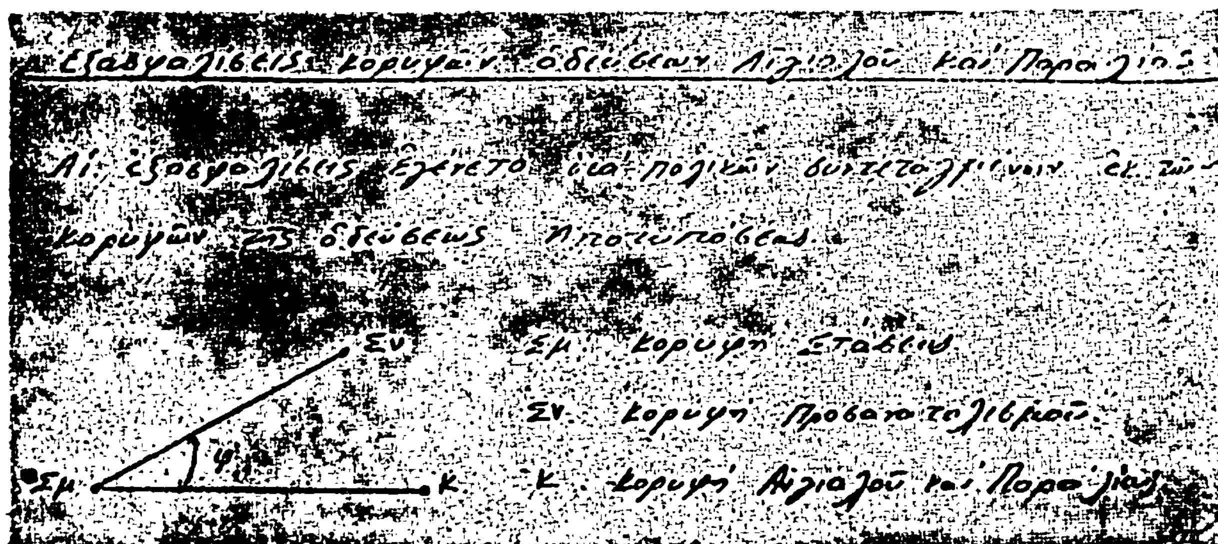

Κ.	Σμ	Σν	φ	S	Κ	Σμ	Σν	φ	S
1.	Σ1	ΣΙΑ	161,60	16,80	1′	Σ1	ΣΙΑ	192,90	20,00
2.	Σ1	ΣΙΑ	362,90	38,00	2′	Σ1	ΣΙΑ	346,50	38,00
3.	Σ2	Σ3	202,50	29,20	3′	Σ2	Σ3	222,10	32,10
4.	Σ2	Σ3	390,40	25,25	4′	Σ2	Σ3	368,30	28,60
5.	Σ2	Σ3	0,00	74,05	5′	Σ2	Σ3	391,60	75,10
6.	Σ5	Σ4	6,50	60,00	6′	Σ5	Σ4	15,80	63,50
7.	Σ5	Σ4	13,40	35,50	7′	Σ5	Σ4	30,50	37,70
8.	Σ5	Σ4	210,40	42,00	8′	Σ5	Σ4	195,60	44,10
9.	Σ8	Σ7	15,50	16,10	9′	Σ8	Σ7	48,10	20,50
10.	Σ8	Σ7	212,25	29,90	10′	Σ8	Σ7	192,50	31,60

2. Αποφαίνεται ότι δεν υφίσταται παλαιός αιγιαλός.

3. Εξαιρεί εκ της ζώνης της παραλίας τα εις αυτήν υπάρχοντα κτίσματα ή τμήματα αυτών δι' ο και περιγράφει ταύτα εις το διάγραμμα διά κιτρίνης γραμμής.


Η Επιτροπή

Ο Πρόεδρος
ΙΩΑΝΝΗΣ Γ. ΣΚΑΒΑΚΗΣ

Τα Μέλη
1) ΔΗΜΗΤΡΙΟΣ ΤΖΟΥΜΑΚΙΔΗΣ
2) ΑΛΕΞ. ΟΙΚΟΝΟΜΑΚΟΣ


Αθήναι, 9 Αυγούστου 1983


Ο ΥΠΟΥΡΓΟΣ
ΔΗΜΗΤΡΙΟΣ ΚΟΥΛΟΥΡΙΑΝΟΣ

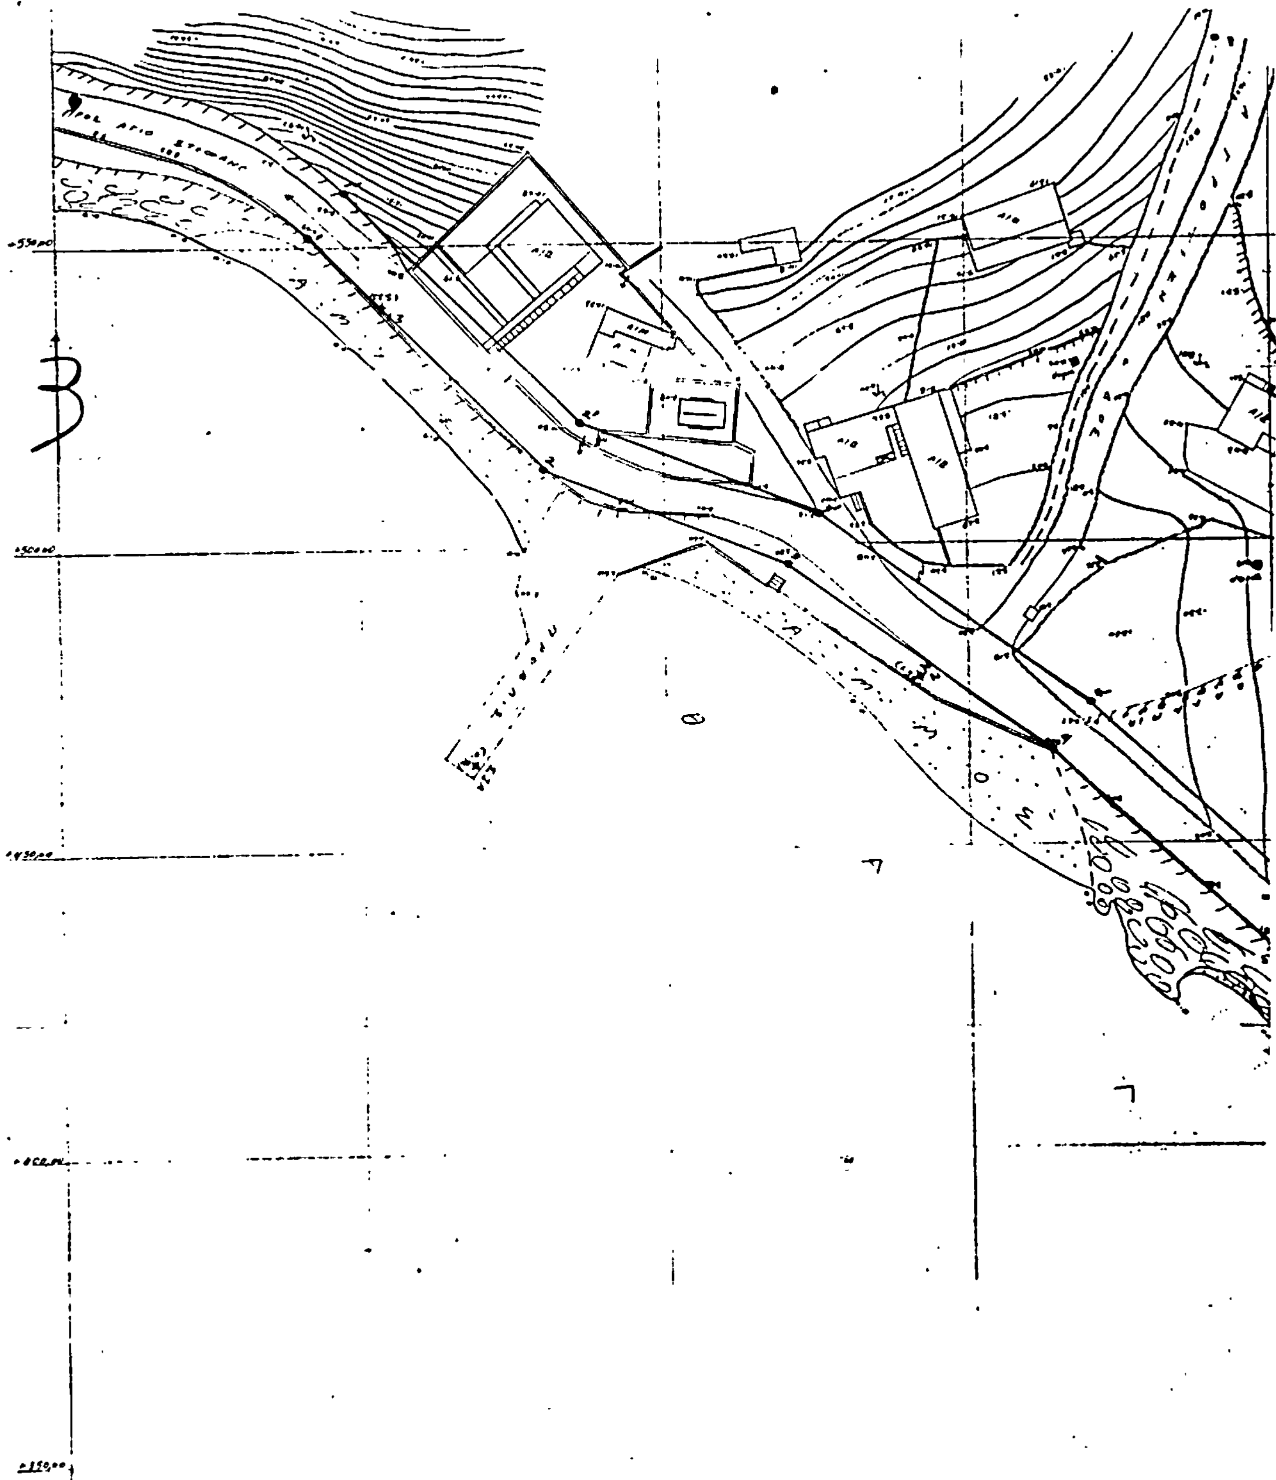


ΤΟΠΟΓΡΑΦΙΚΟΝ ΔΙΑΓΡΑΜΜΑ ΠΡΟΣ ΚΑΘΟΡΙΣΜΟΝ
ΑΙΓΙΑΛΟΥ ΚΑΙ ΠΑΡΑΛΙΑΣ εις ΘΕΣΙΝ „ΤΟΥΡΛΟΣ" Ν. ΜΥΚΟΝΟΥ

ΚΛΙΜΑΞ 1:500

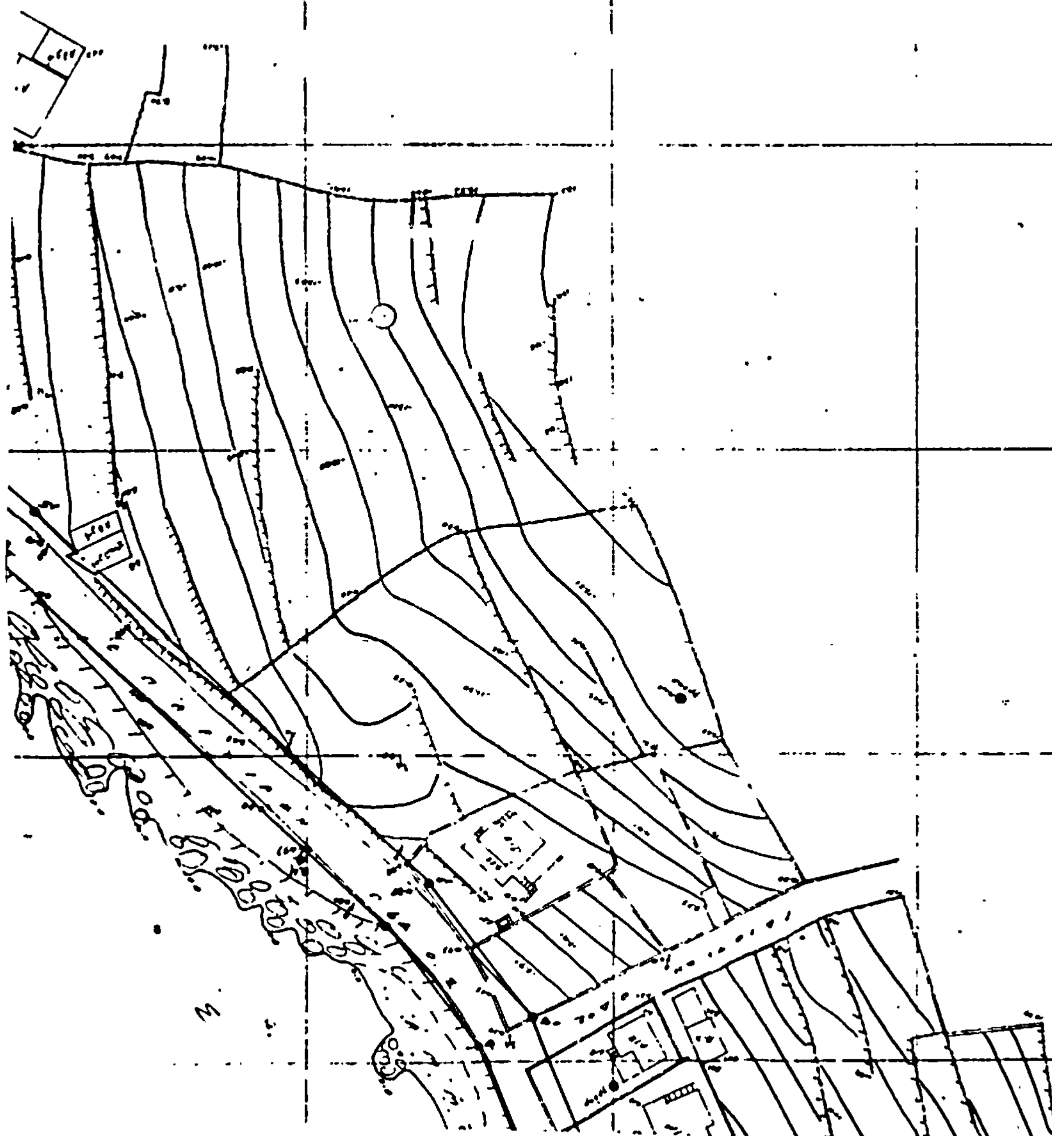

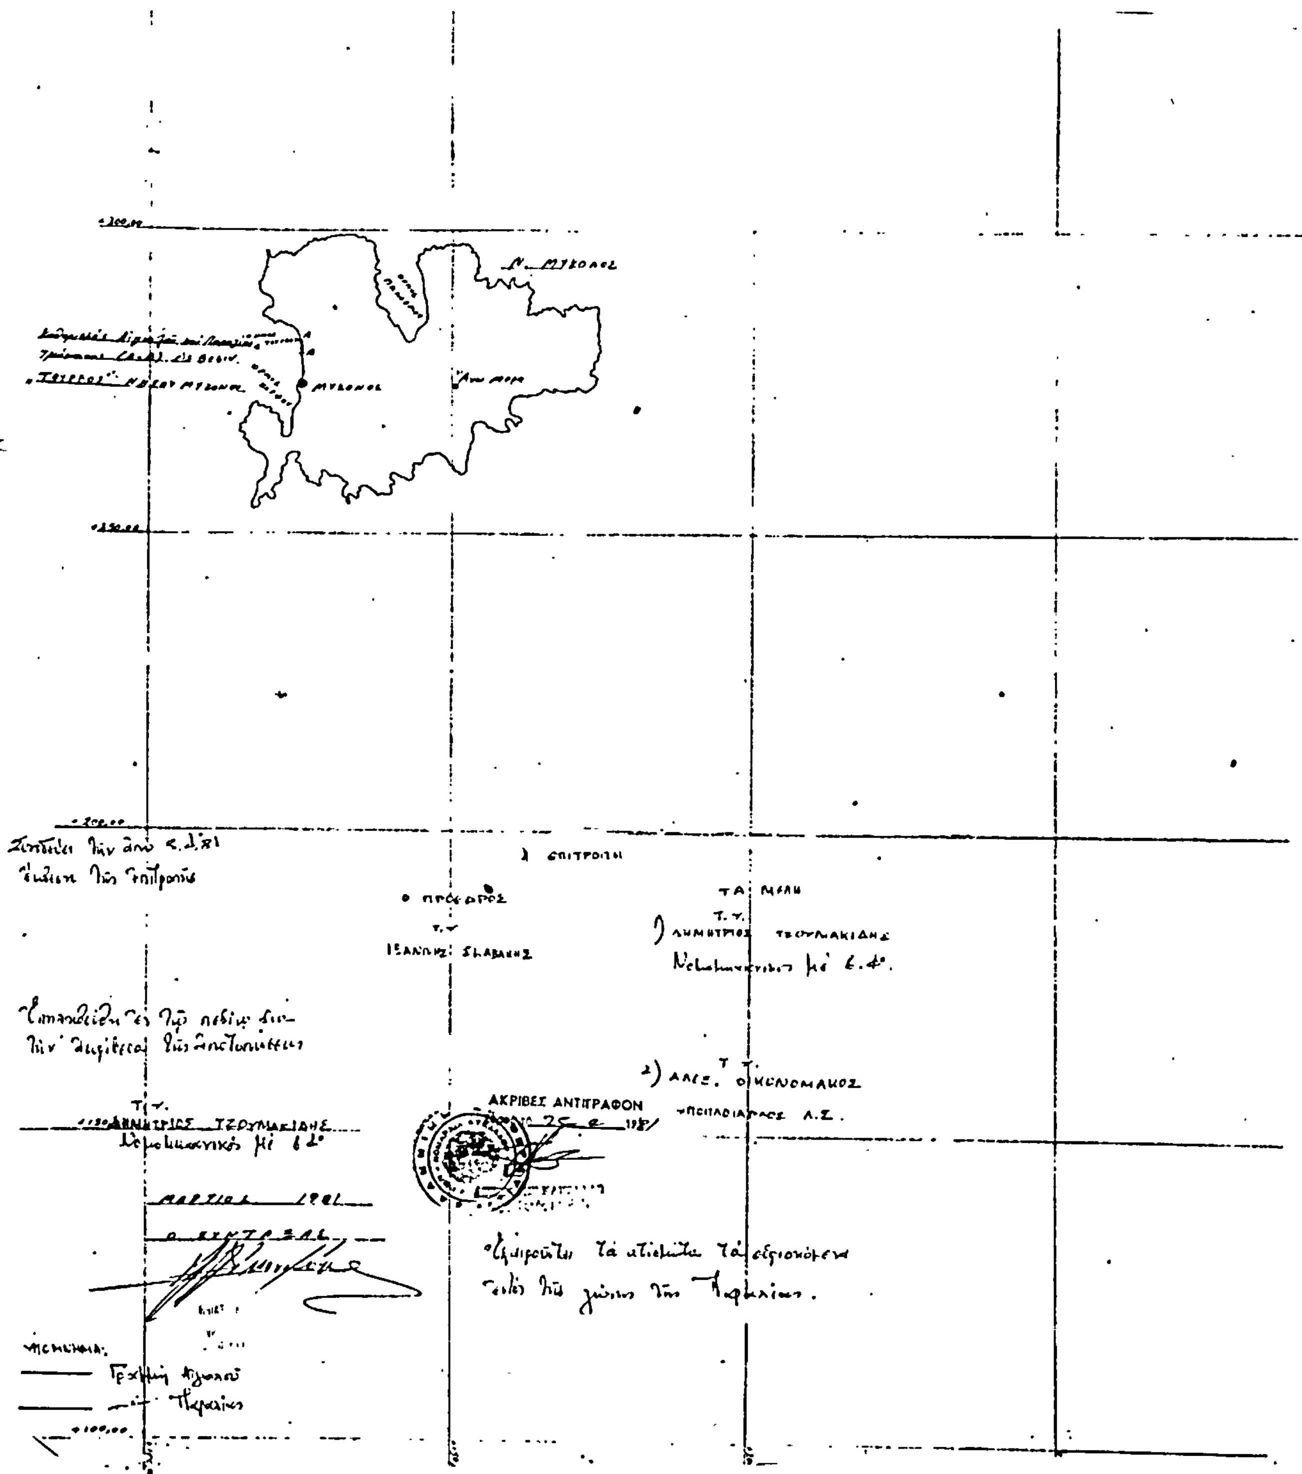
Ν. ΜΥΚΟΝΟΣ
ΜΥΚΟΝΟΣ
Η ΕΠΙΤΡΟΠΗ
Ο ΠΡΟΕΔΡΟΣ
Τ.Υ.
ΤΑ ΜΕΛΗ
Τ.Υ.
1) ΔΗΜΗΤΡΙΟΣ ΤΣΟΥΜΑΚΙΔΗΣ
2) ΑΛΕΞ. ΟΙΚΟΝΟΜΑΚΟΣ
ΑΚΡΙΒΕΣ ΑΝΤΙΓΡΑΦΟΝ

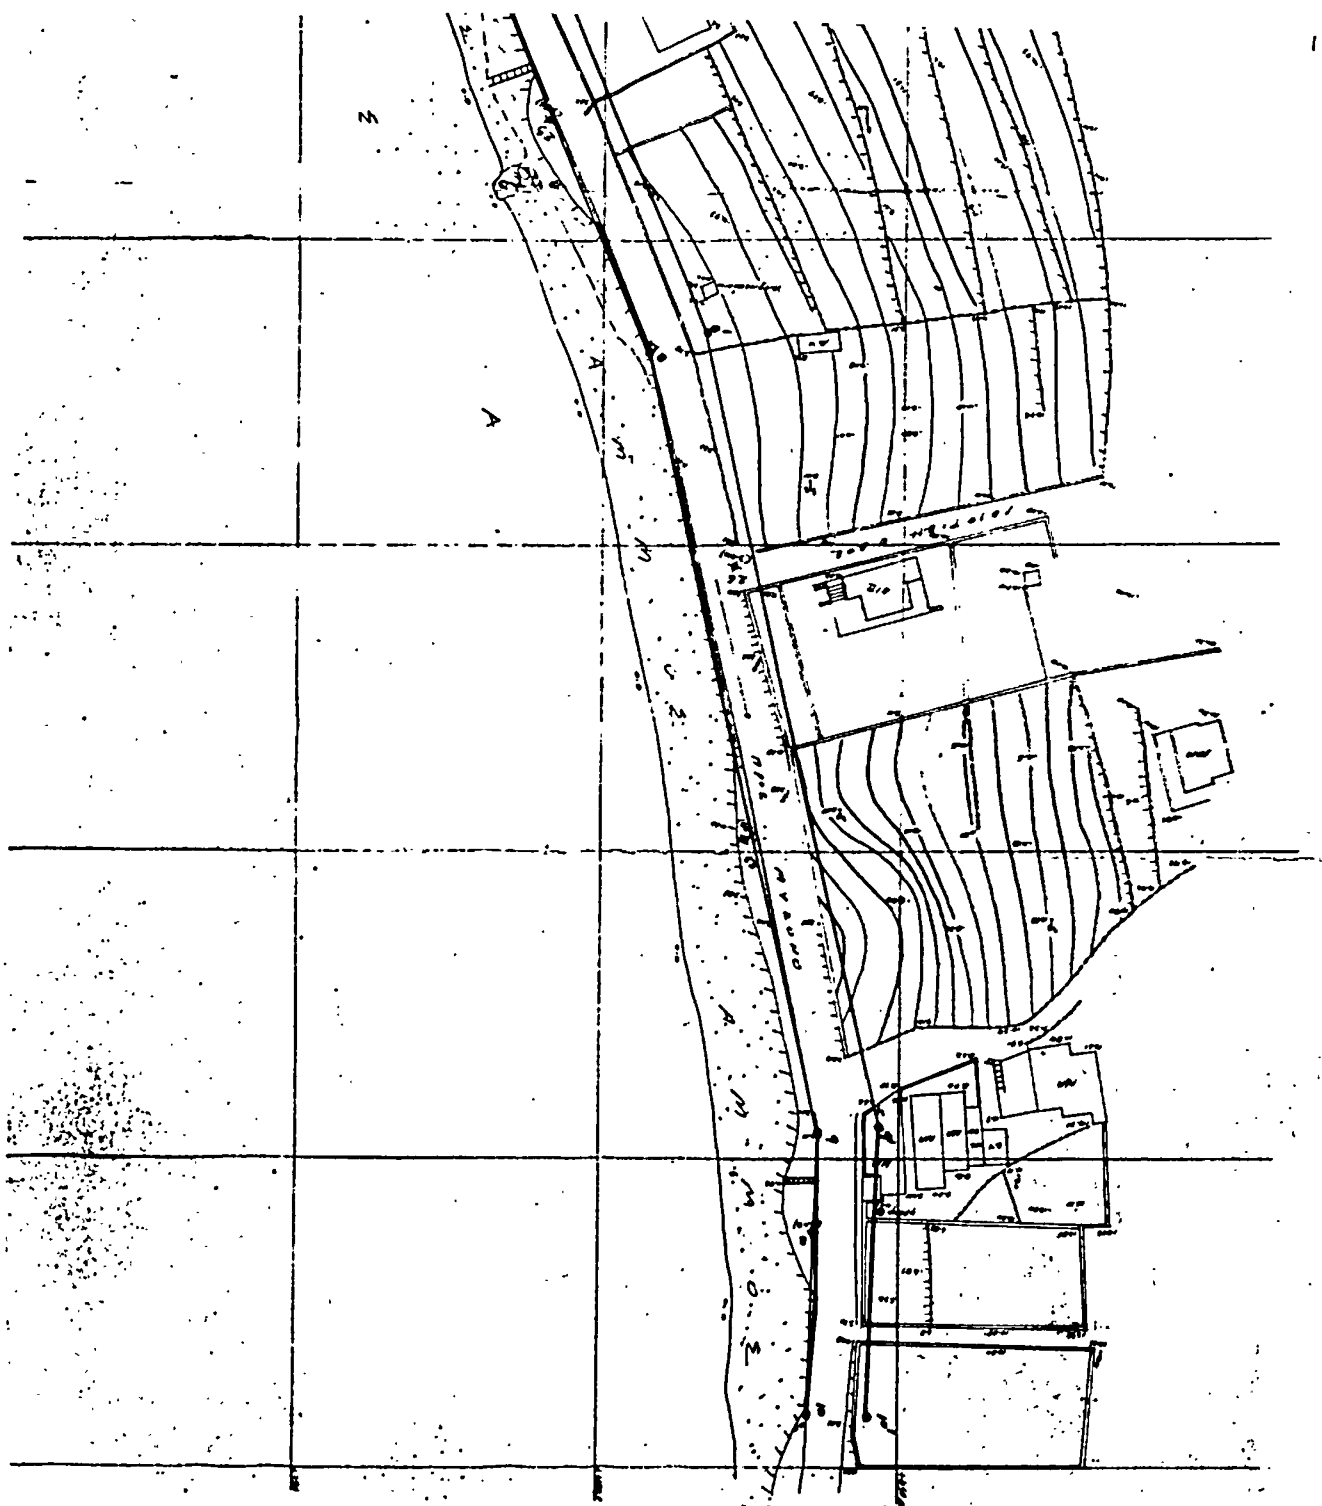

Αρ. 2960 (2)

Έγκριση διόδου που προϋπάρχει του έτους 1923 μέσα στο σχέδιο πόλεως Αμαλιάδος που φαίνεται.

O ΝΟΜΑΡΧΗΣ ΗΛΕΙΑΣ

Έχοντας υπόψη :

1. Την αρ. Α7/16/11/7/70 κοινή απόφαση των Υπουργών Προεδρίας Κυβερνήσεως, Εσωτερικών και Δημ. Έργων «περί οργανώσεως Περ/κών Υπηρεσιών Υπουργείου Δημ. Έργων».

2. Τις διατάξεις του άρθρου 1 παρ. 1 και 2 του αρ. 532/70 Ν. Δ/τος περί συμπληρώσεως των διατάξεων περί Διοικητικής Αποκεντρώσεως.

3. Το Ν. 3200/1955 «περί Διοικητικής Αποκεντρώσεως».

4. Την αρ. πρωτ. 1775/18.3.83 απόφαση Νομάρχη Ηλείας «περί συγκροτήσεως Συμβ. Χωροταξίας, Οικισμού και Περ/ντος Ν. Ηλείας».

5. Την αρ. Α 22505/28.8.75 απόφαση του Νομάρχη Ηλείας «περί μεταβιβάσεως αρμοδιοτήτων».

6. Το άρθρο 20 του Ν. Δ/τος 17.7.23.

7. Την σύμφωνη γνώμη του Συμβουλίου ΧΟΠ της Νομαρχίας όπως διατυπώθηκε στο αρ. 5/83 πρακτικό του θέμα 1ον, αποφασίζει :

Την έγκριση της διόδου ως προϋφισταμένης του έτους 1923 που φαίνεται με καφέ χρώμα στο τοπ. διάγραμμα που υπογράφει ο Πολ. Μηχ. Αθαν. Πανόπουλος με ημερομηνία Αμαλιάς 1971 και ελέγχθηκε κατόπιν αυτοψίας την 4.2.83 από τον αρμόδιο υπάλληλο Θ. Γάβη ως πριν του έτους 1923 και την κρίση της ως διατηρητέας (για του λόγους που αναφέρονται στο σκεπτικό) του Συμβουλίου βάσει των σχετικών πολεοδομικών διατάξεων.

Το τοπογραφικό αυτό έχει υπογραφεί από τα μέλη του Συμβουλίου και αποτελεί παράρτημα της παρούσης αποφάσεως.

Πύργος, 29 Απριλίου 1983

Ο Νομάρχης
ΗΡΑΚΛΗΣ ΠΑΠΑΔΟΠΟΥΛΟΣ

ΑΠΟ ΤΟ ΕΘΝΙΚΟ ΤΥΠΟΓΡΑΦΕΙΟ